


Großer Saal und Foyer

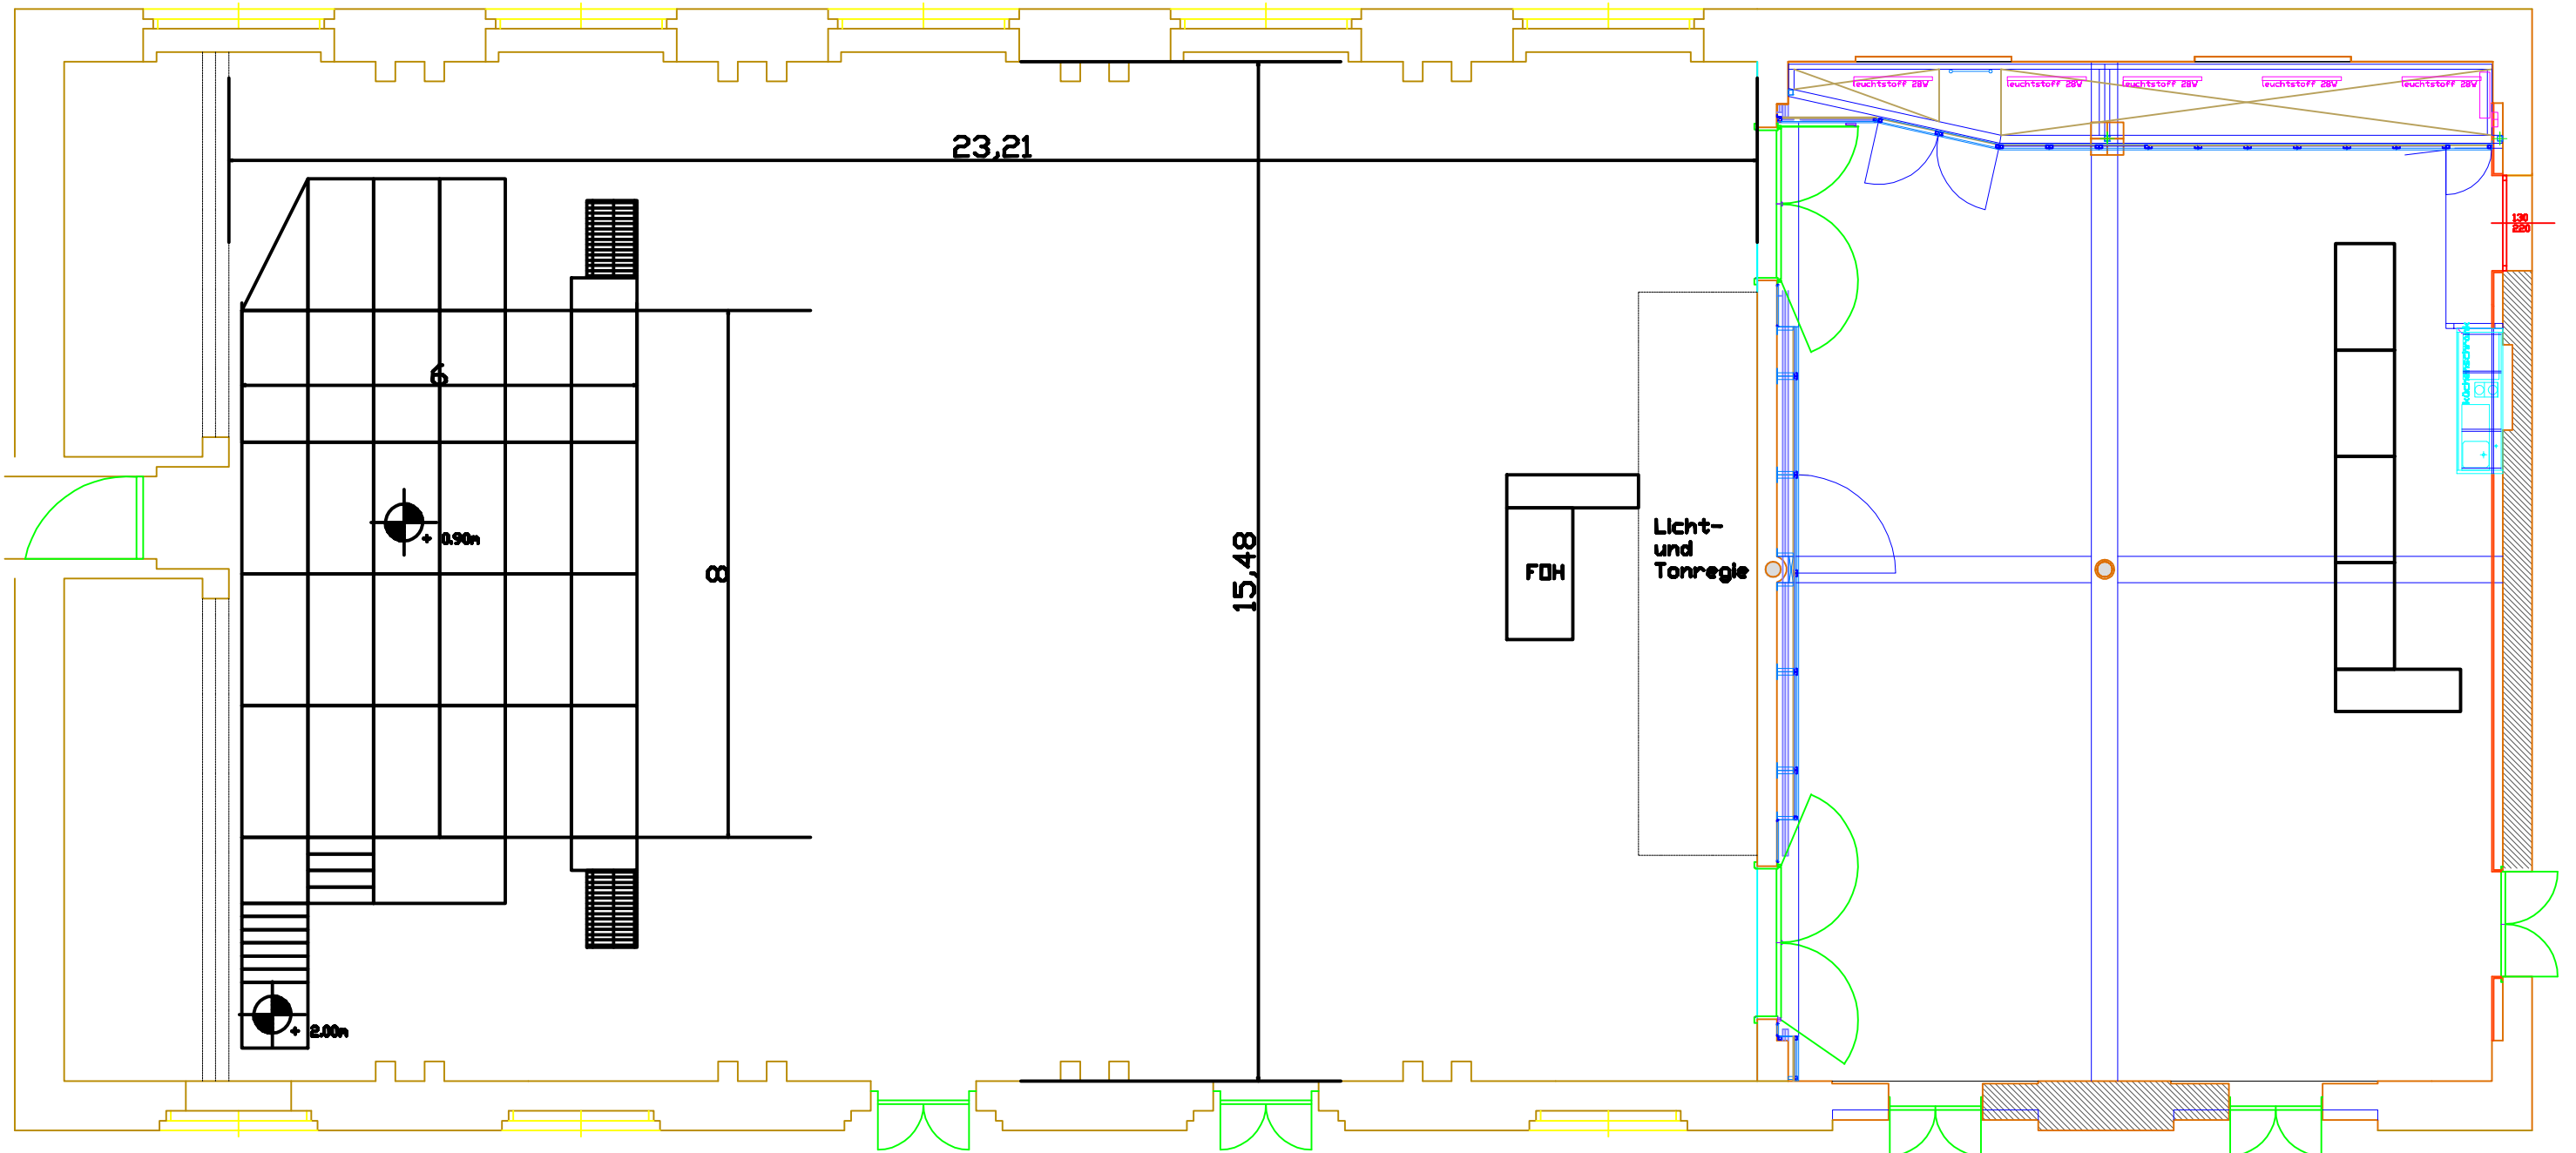

WUK Großer Saal und Foyer	15.01.2010	1:100
Martin Lorenz		WUK Währingerstraße 59 1090 WIEN www.wuk.at